

NYE RÆKKEHUSE TIL LEJE



Rækkehus type 85 m²

- 3 rum
- Gulvvarme i alle rum
- Gæstetoilet
- Badeværelse med brus og vaskesøjle
- Privat terrasse på ca. 8,5 m²
- Fransk altan fra soveværelse
- Flotte, moderne køkkenelementer og hårde hvidevarer
- Køkken og spiseområde i åben forbindelse med opholdsstuen
- Rummelige badeværelser, keramiske klinker og moderne sanitet
- Niveaufri adgang, brede døråbninger
- Depotrum, udendørs
- P-pladser, el-ladestandere
- 1 husdyr pr. husstand op til 10 kg.
- Orangeri på grønne arealer



Rækkehus type 95 m²

- 4 rum
- Gulvvarme i alle rum
- Gæstetoilet
- Badeværelse med brus og vaskesøjle
- Privat terrasse på ca. 8,5 m²
- Fransk altan fra soveværelse
- Flotte, moderne køkkenelementer og hårde hvidevarer
- Køkken og spiseområde i åben forbindelse med opholdsstuen
- Rummelige badeværelser, keramiske klinker og moderne sanitet
- Niveaufri adgang, brede døråbninger
- Depotrum, udendørs
- P-pladser, el-ladestandere
- 1 husdyr pr. husstand op til 10 kg.
- Orangeri på grønne arealer

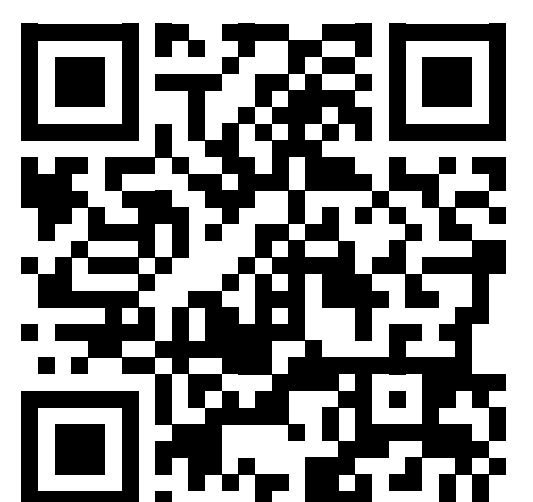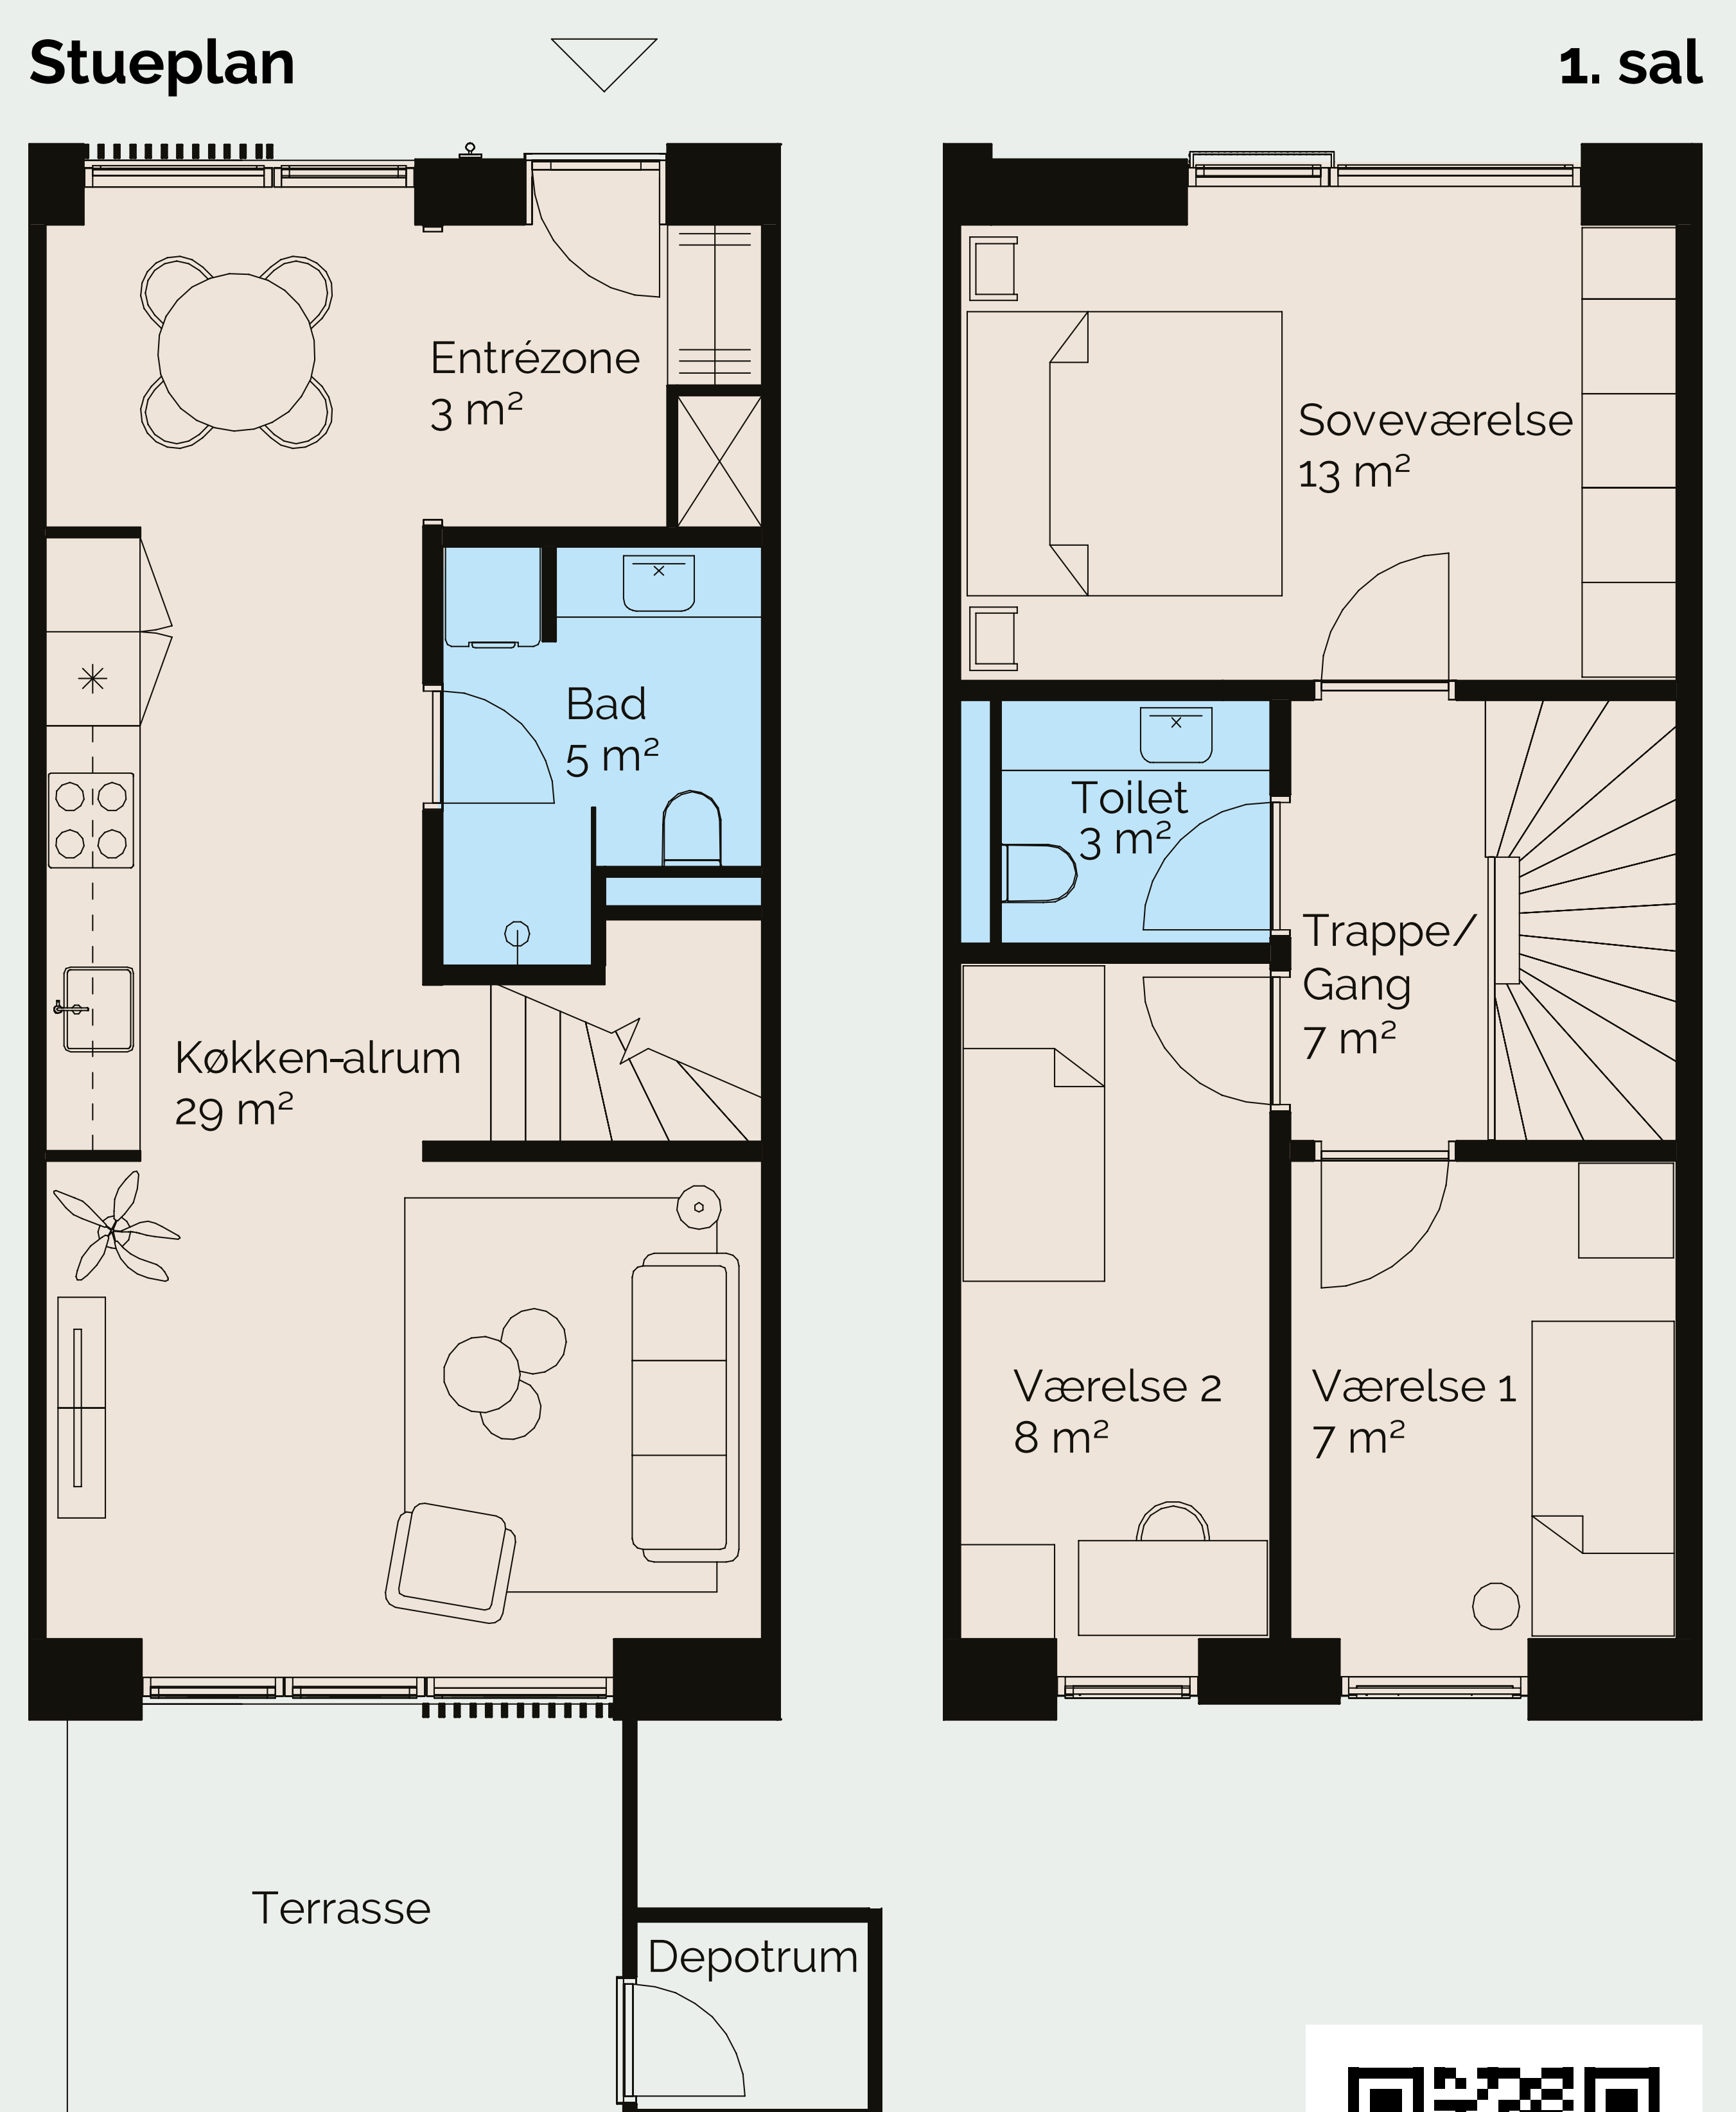


STENLÆNGEPARK

www.stenlaengepark.dk

NYE LEJLIGHEDER TIL LEJE


Lejlighed type 71 m²

- 2 rum
- Gulvvarme i alle rum
- Badeværelser med brus og vaskesøjle
- Funktionelt køkken med spiseplads og opholdsstue
- Garderobeskabe bl.a. i soveværelse
- Privat møblerbar terrasse eller altan
- Depotrum, udendørs
- P-pladser, el-ladestandere
- Elevator
- 1 husdyr pr. husstand op til 10 kg.
- Orangeri på grønne arealer

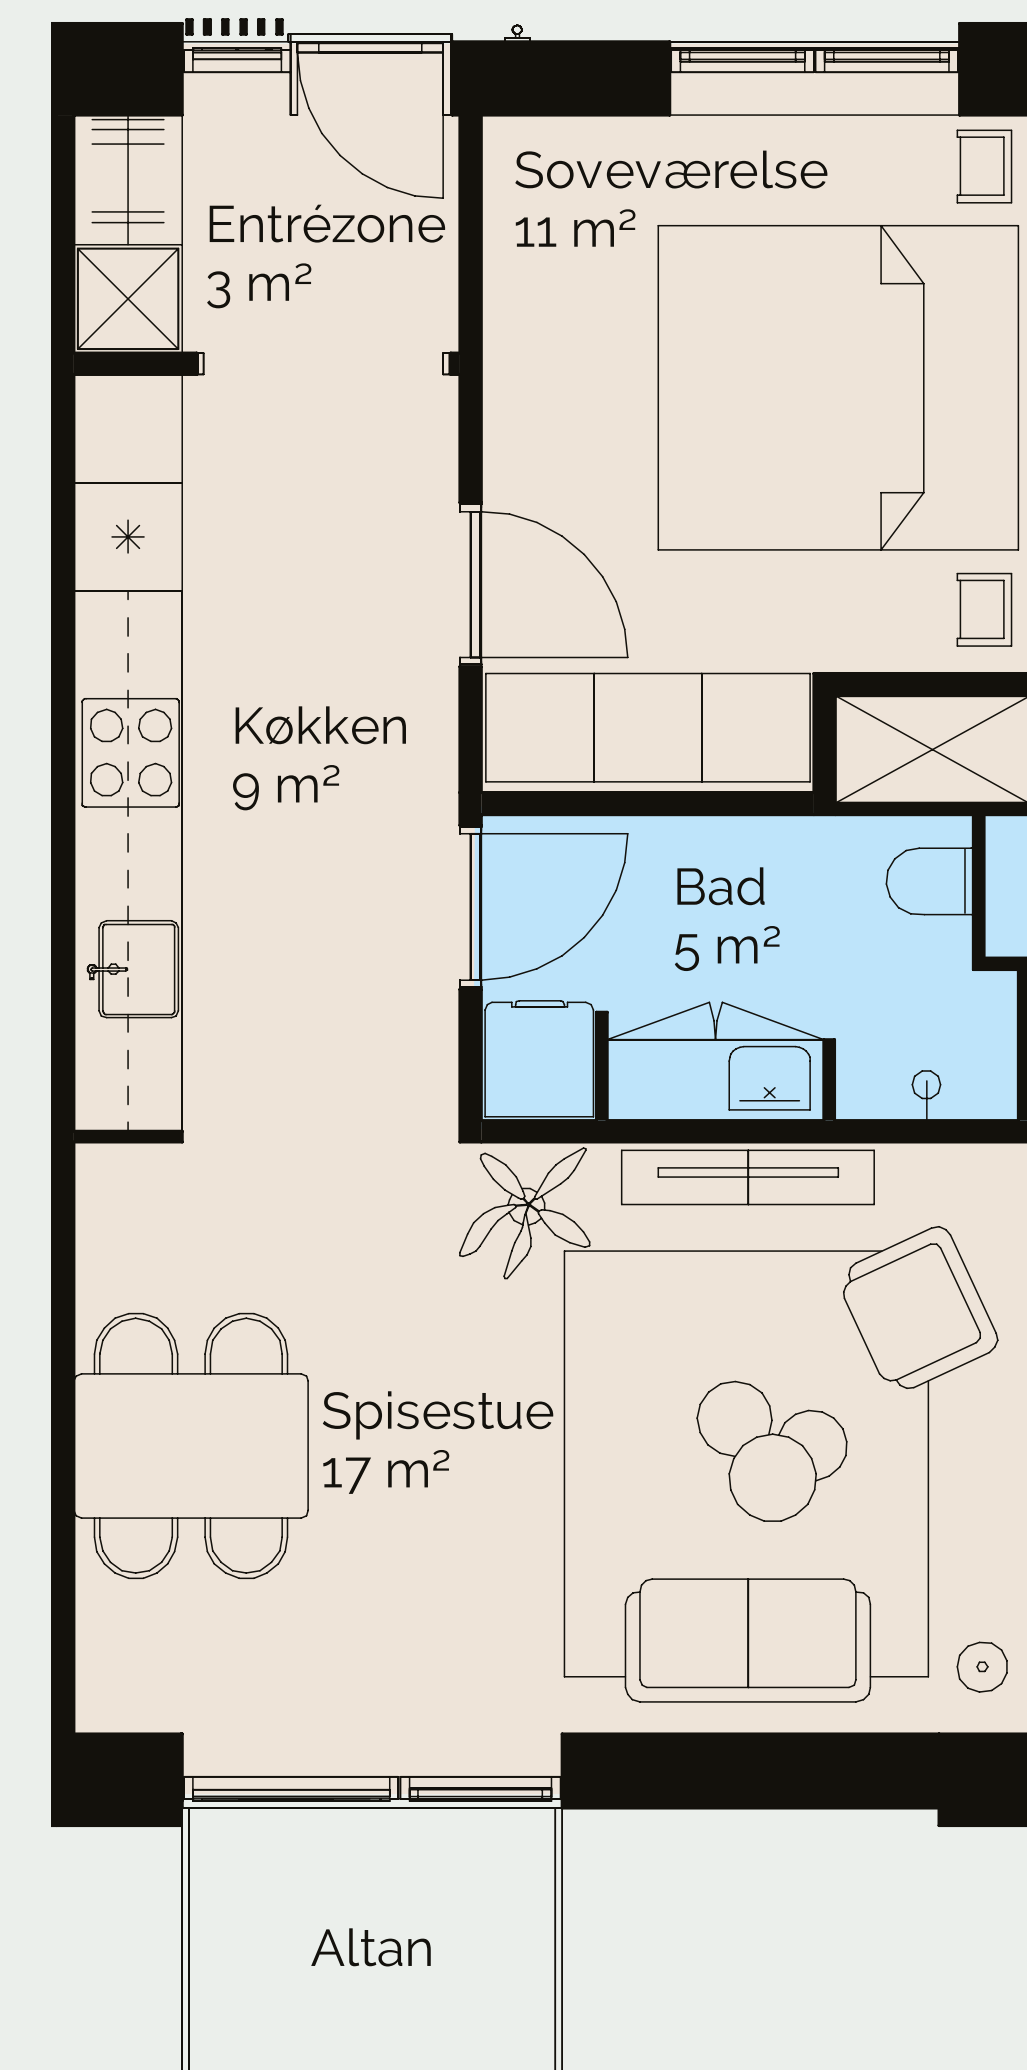


Lejlighed type 84 m²

- 3 rum
- Gulvvarme i alle rum
- Badeværelser med brus og vaskesøjle
- Funktionelt køkken med spiseplads og opholdsstue
- Garderobeskabe bl.a. i soveværelse
- Privat møblerbar terrasse eller altan
- Depotrum, udendørs
- P-pladser, el-ladestandere
- Elevator
- 1 husdyr pr. husstand op til 10 kg.
- Orangeri på grønne arealer

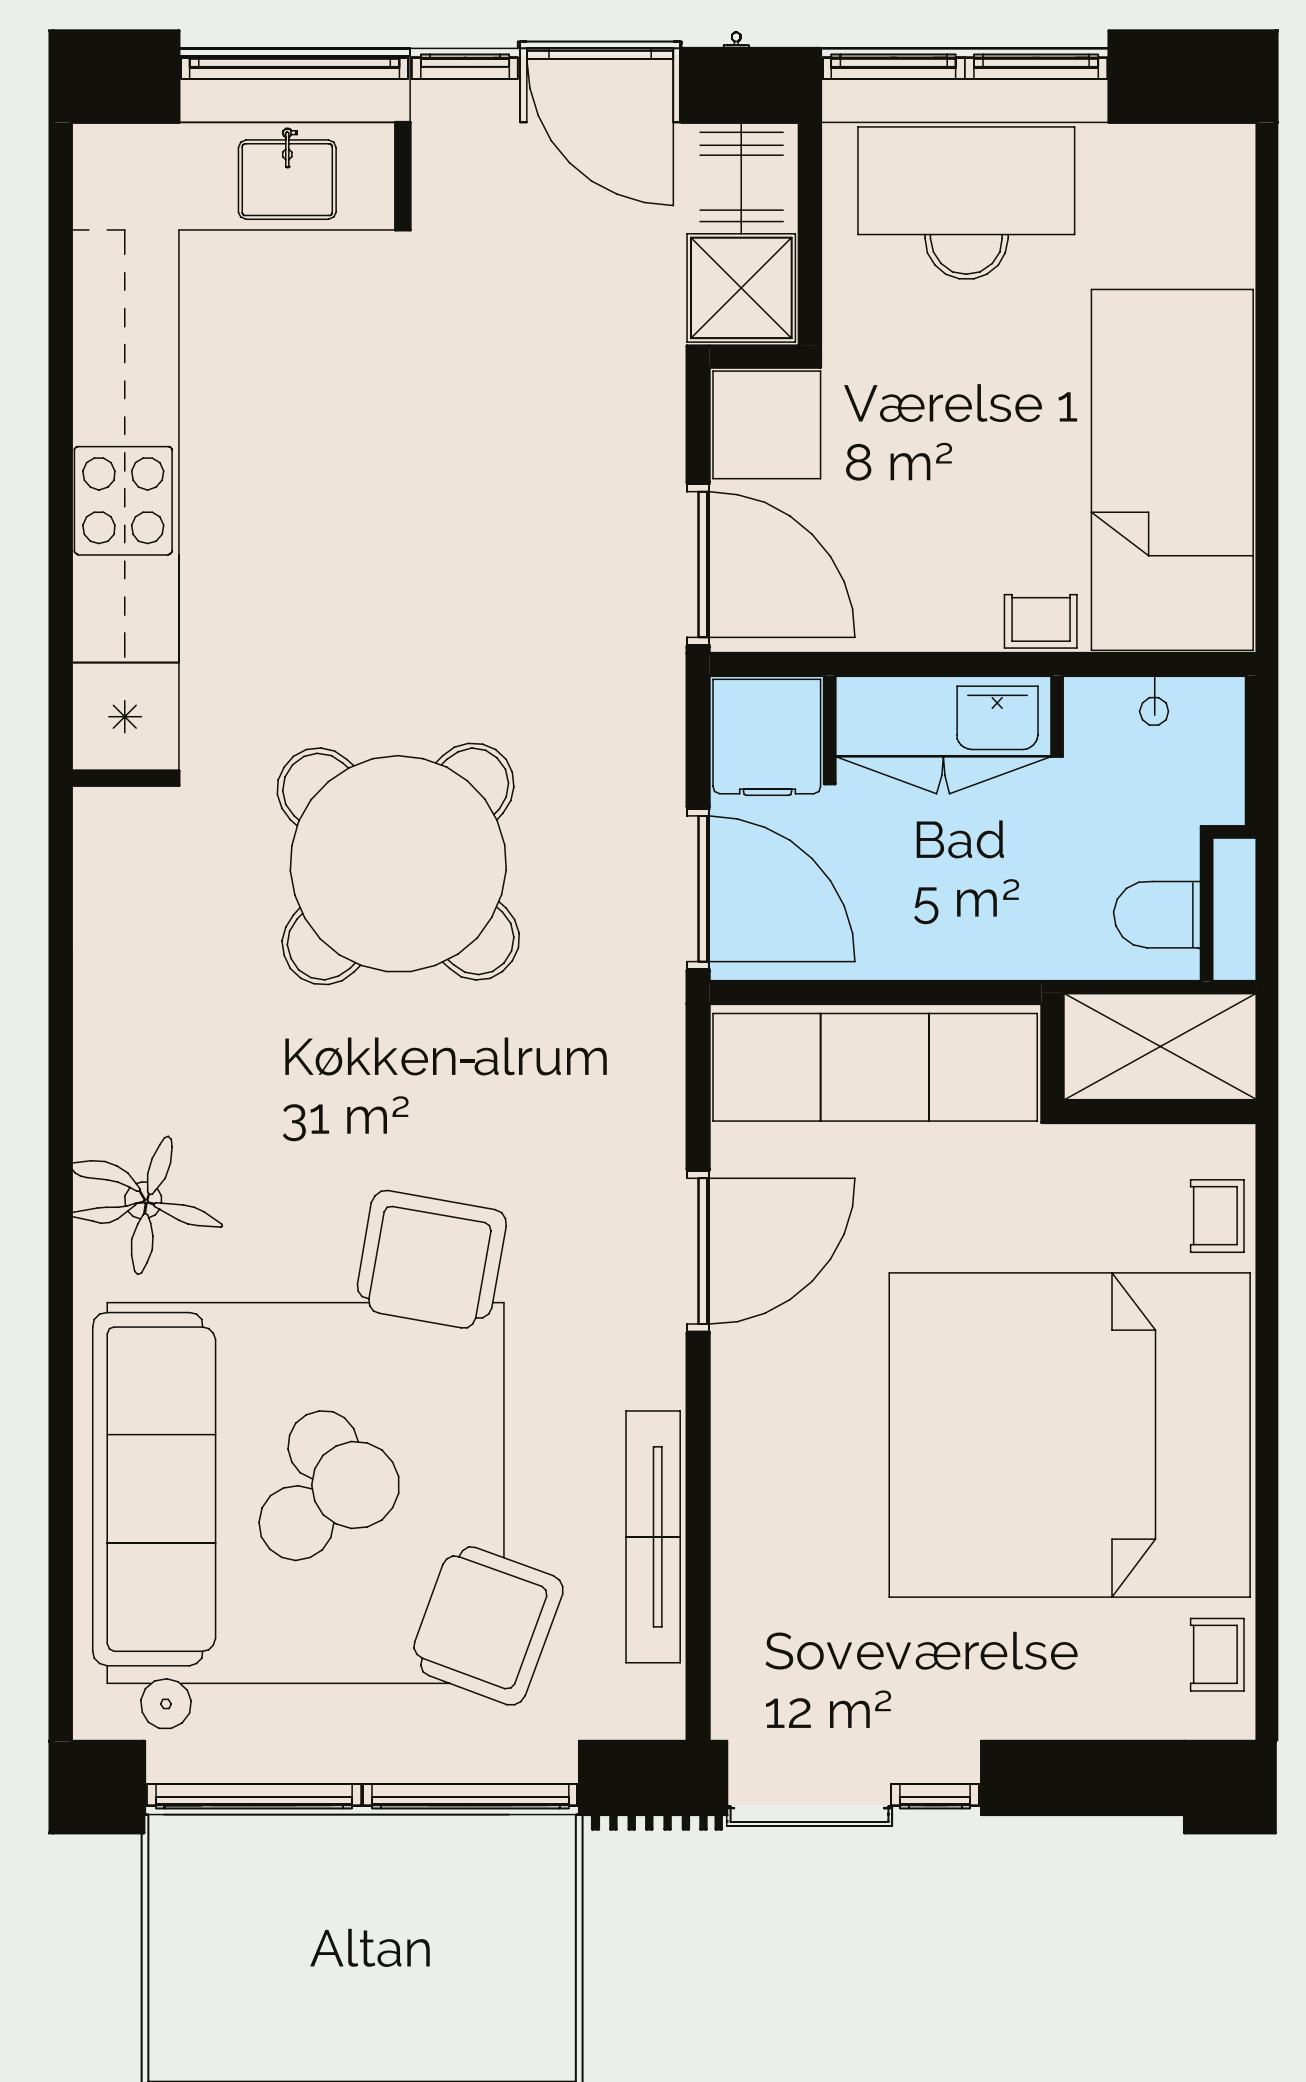

Lejlighed type 91 m²

- 4 rum
- Gulvvarme i alle rum
- Badeværelser med brus og vaskesøjle
- Funktionelt køkken med spiseplads og opholdsstue
- Stor stue med flot lysindfald fra syd/vest
- Garderobeskabe bl.a. i soveværelse
- Privat møblerbar terrasse eller altan mod syd/vest
- Depotrum, udendørs
- P-pladser, el-ladestandere
- Elevator
- 1 husdyr pr. husstand op til 10 kg.
- Orangeri på grønne arealer

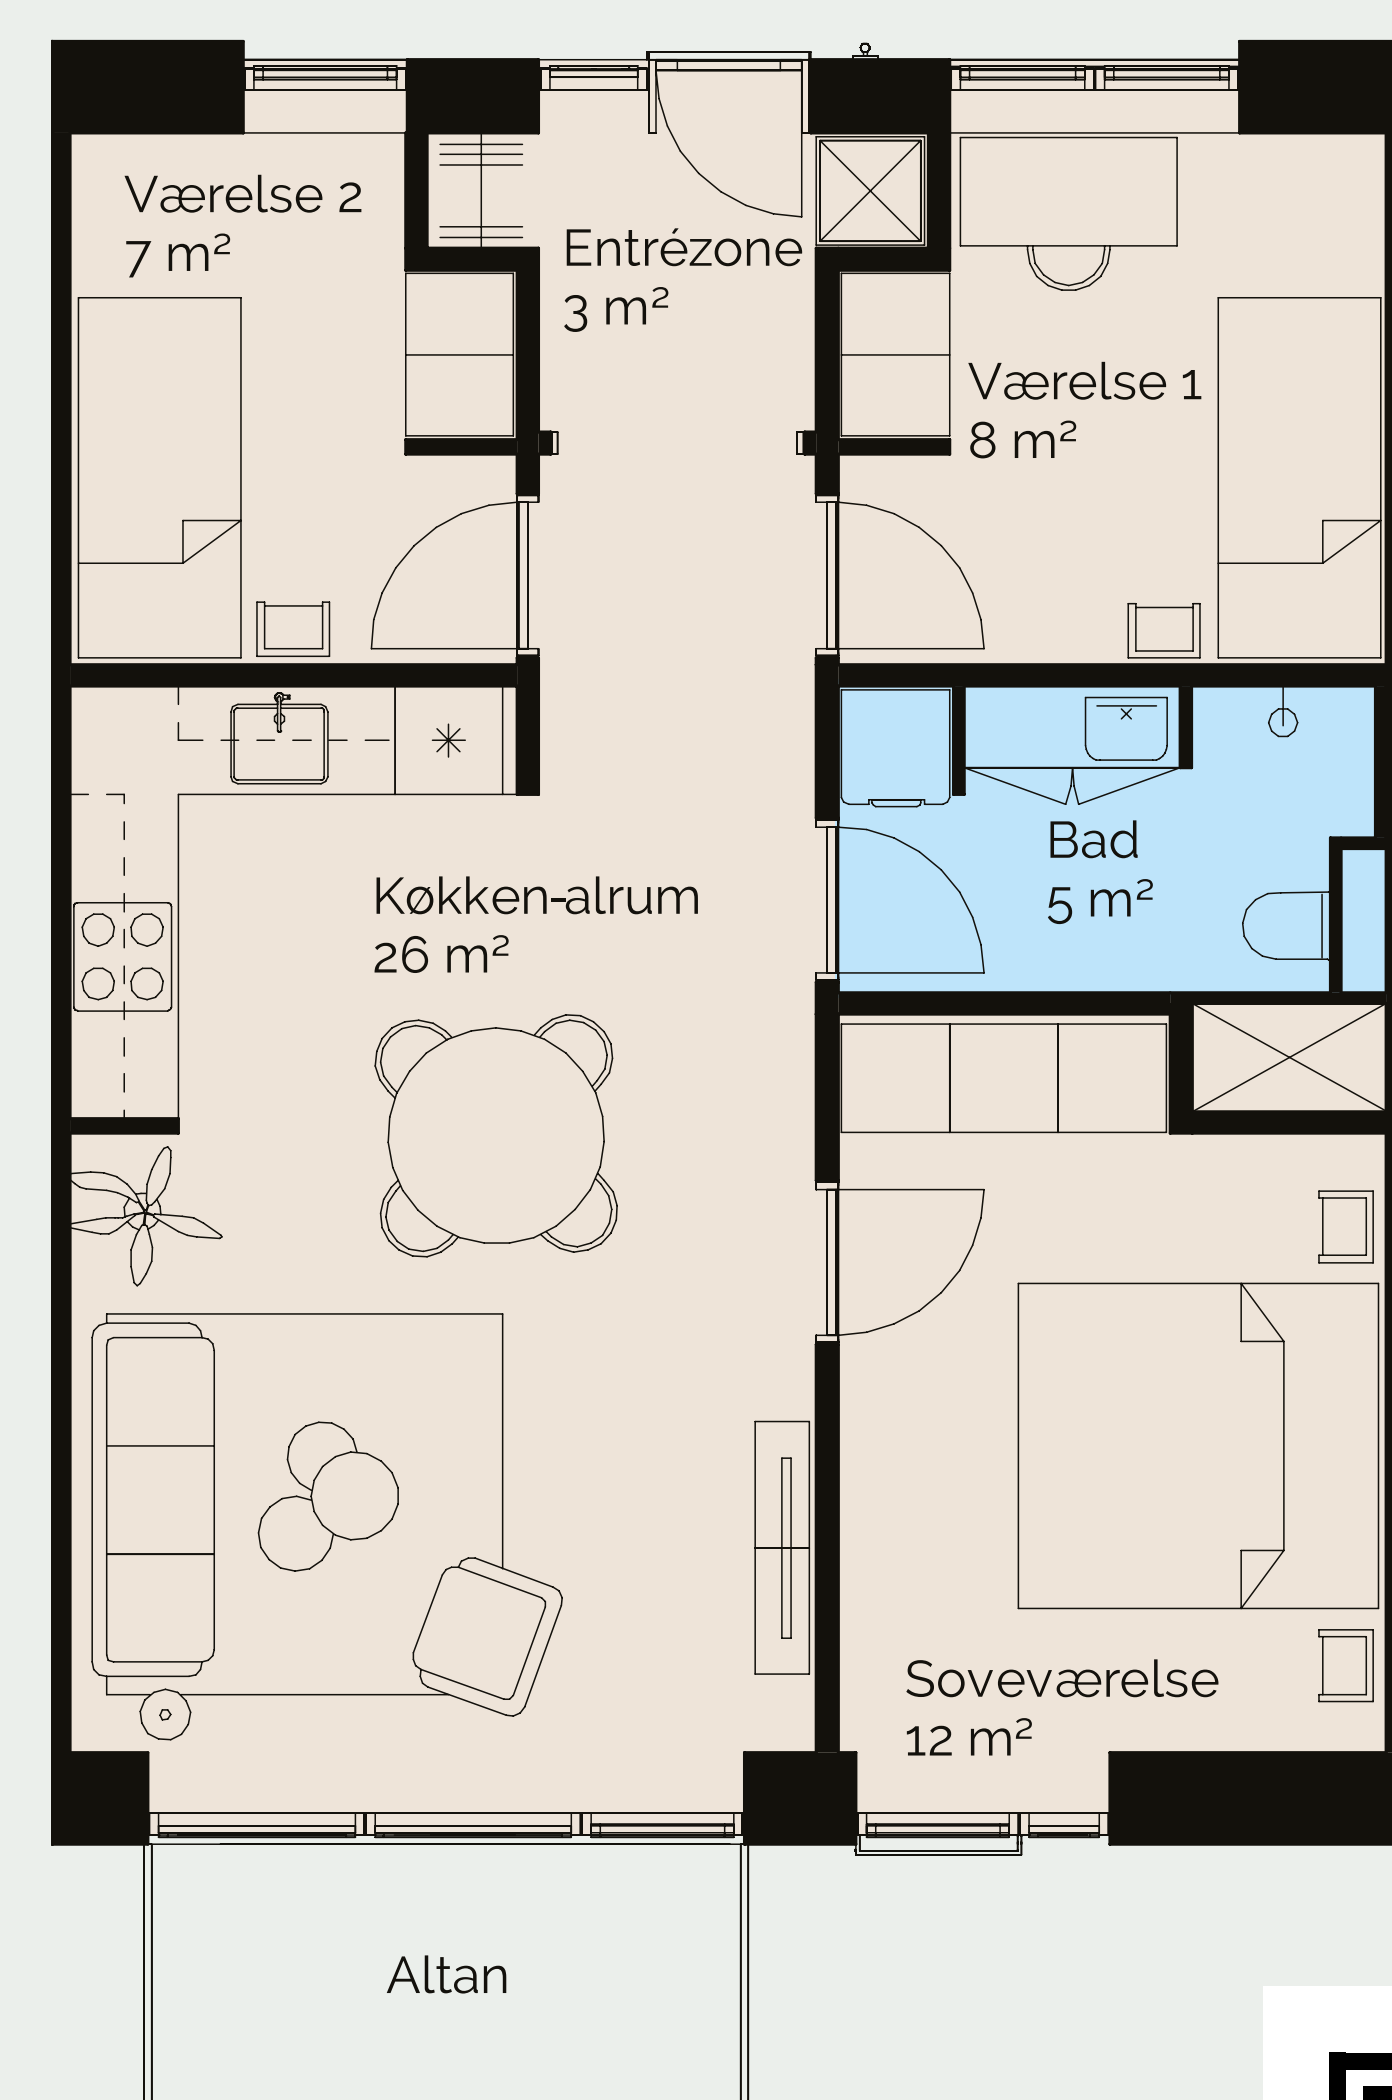


STENLÆNGEPARK

www.stenlaengepark.dk

NYE PENTHOUSE TIL LEJE


Penthouse-lejlighed type 84 m²

- 3 rum
- Gulvvarme i alle rum
- Stor privat tagterrasse
- Enestående udsigt mod syd/vest
- Fælles tagterrasse
- Privat møblerbar altan
- Badeværelser med brus og vaskesøjle
- Garderobeskabe bl.a. i soveværelse
- Funktionelt køkken med spiseplads og opholdsstue
- Loft til kip med ovenlysinduer
- Depotrum, udendørs
- P-pladser, el-ladestandere
- Elevator
- 1 husdyr pr. husstand op til 10 kg.
- Orangeri

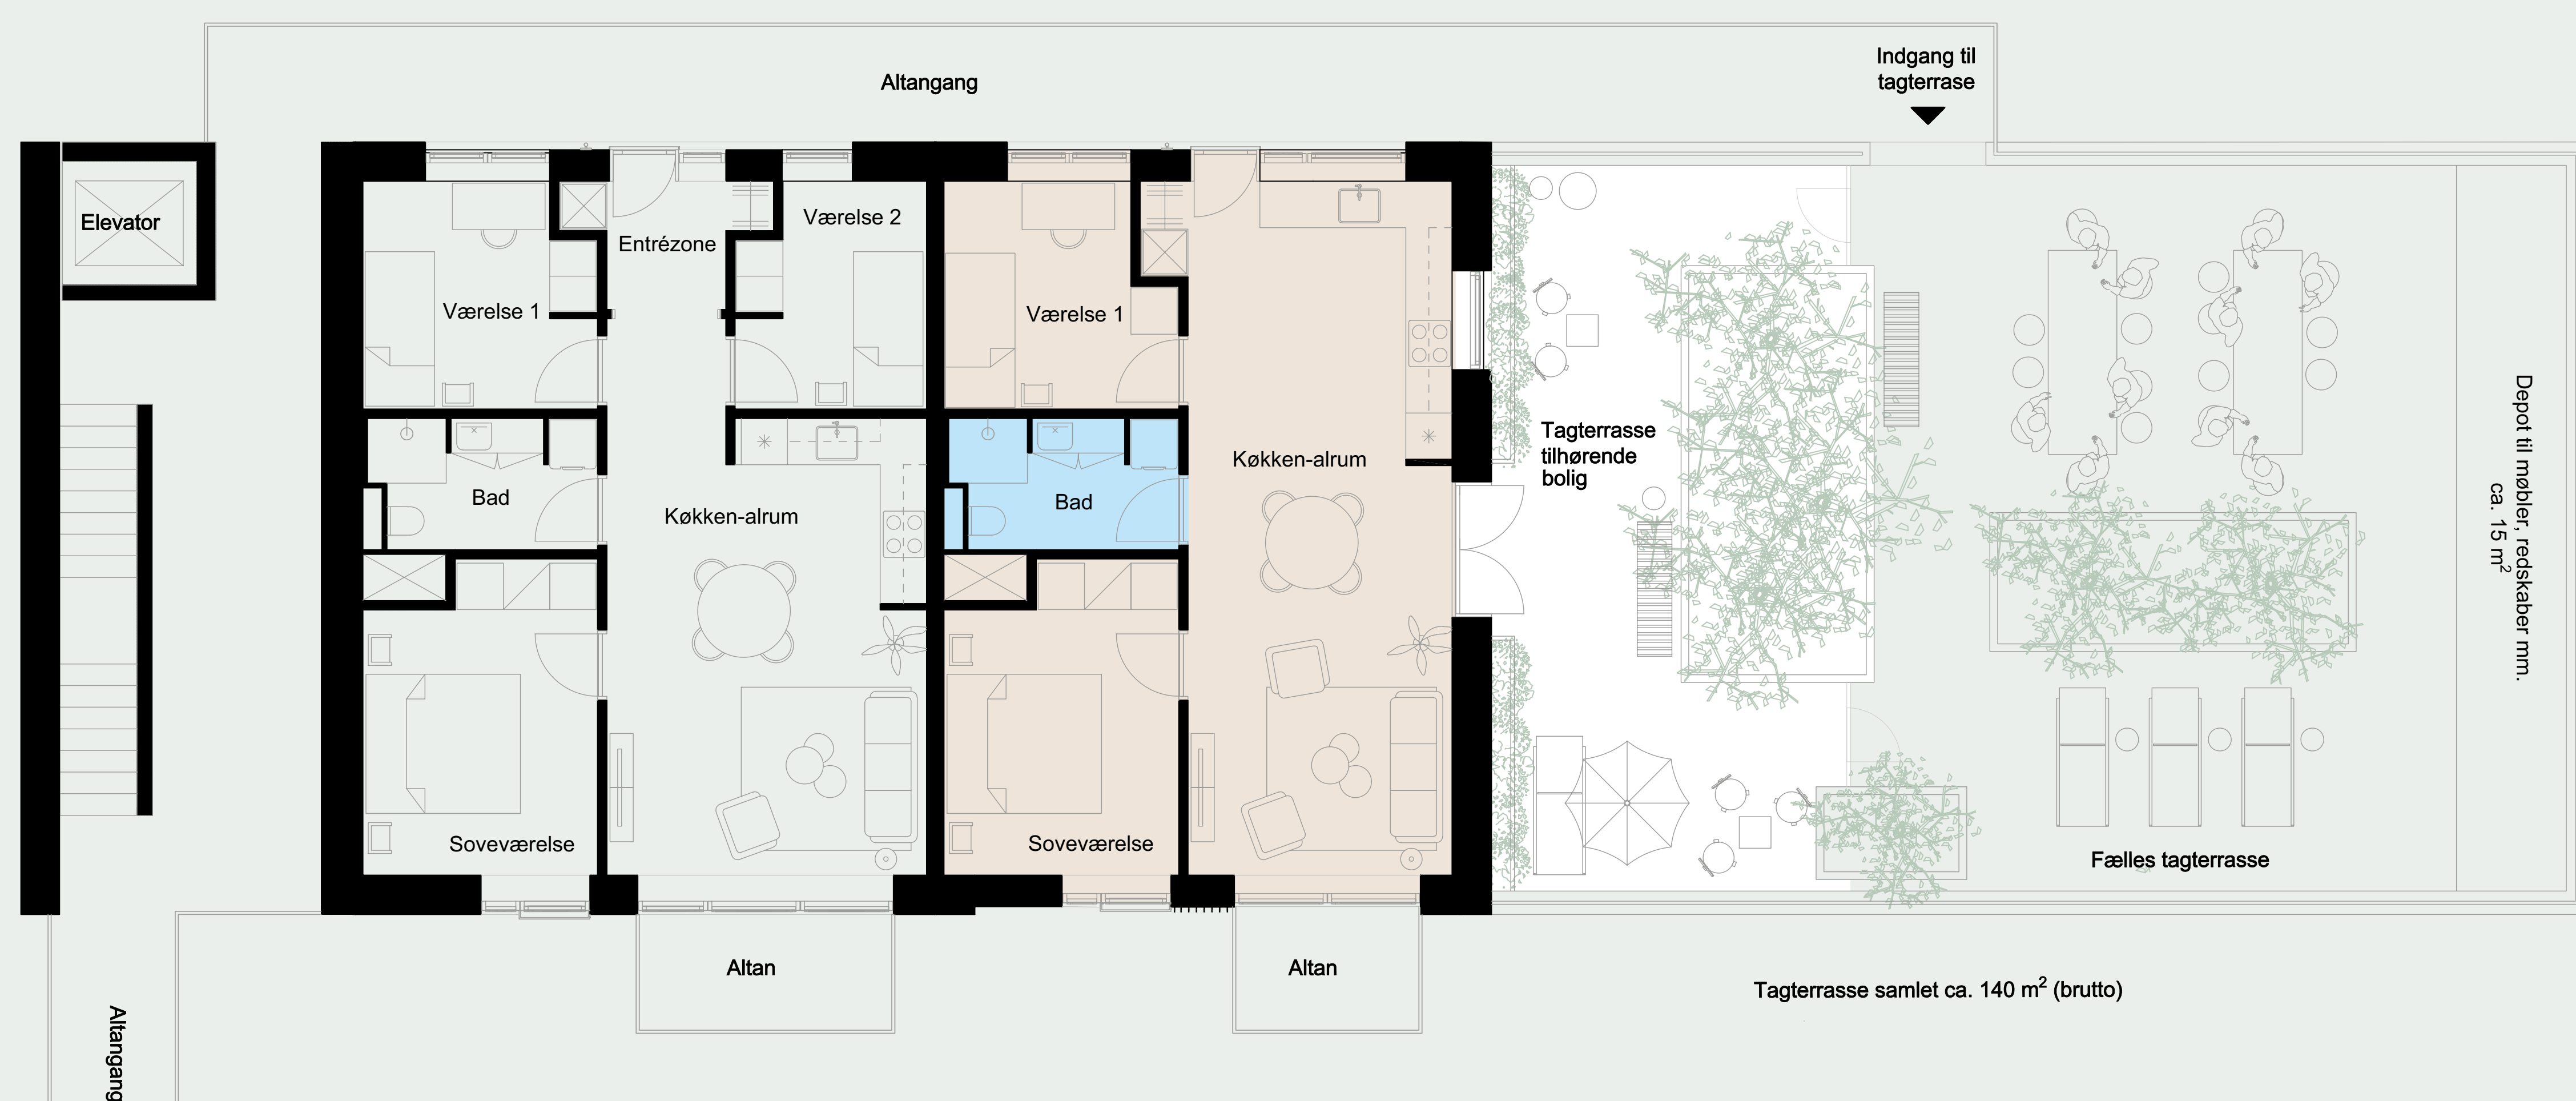

Penthouse-lejlighed type 91 m²

- 4 rum
- Gulvvarme i alle rum
- Fælles tagterrasse
- Enestående udsigt mod syd/vest
- Privat møblerbar altan
- Badeværelser med brus og vaskesøjle
- Garderobeskabe bl.a. i soveværelse
- Funktionelt køkken med spiseplads og opholdsstue
- Loft til kip med ovenlysinduer
- Depotrum, udendørs
- P-pladser, el-ladestandere
- Elevator
- 1 husdyr pr. husstand op til 10 kg.
- Orangeri

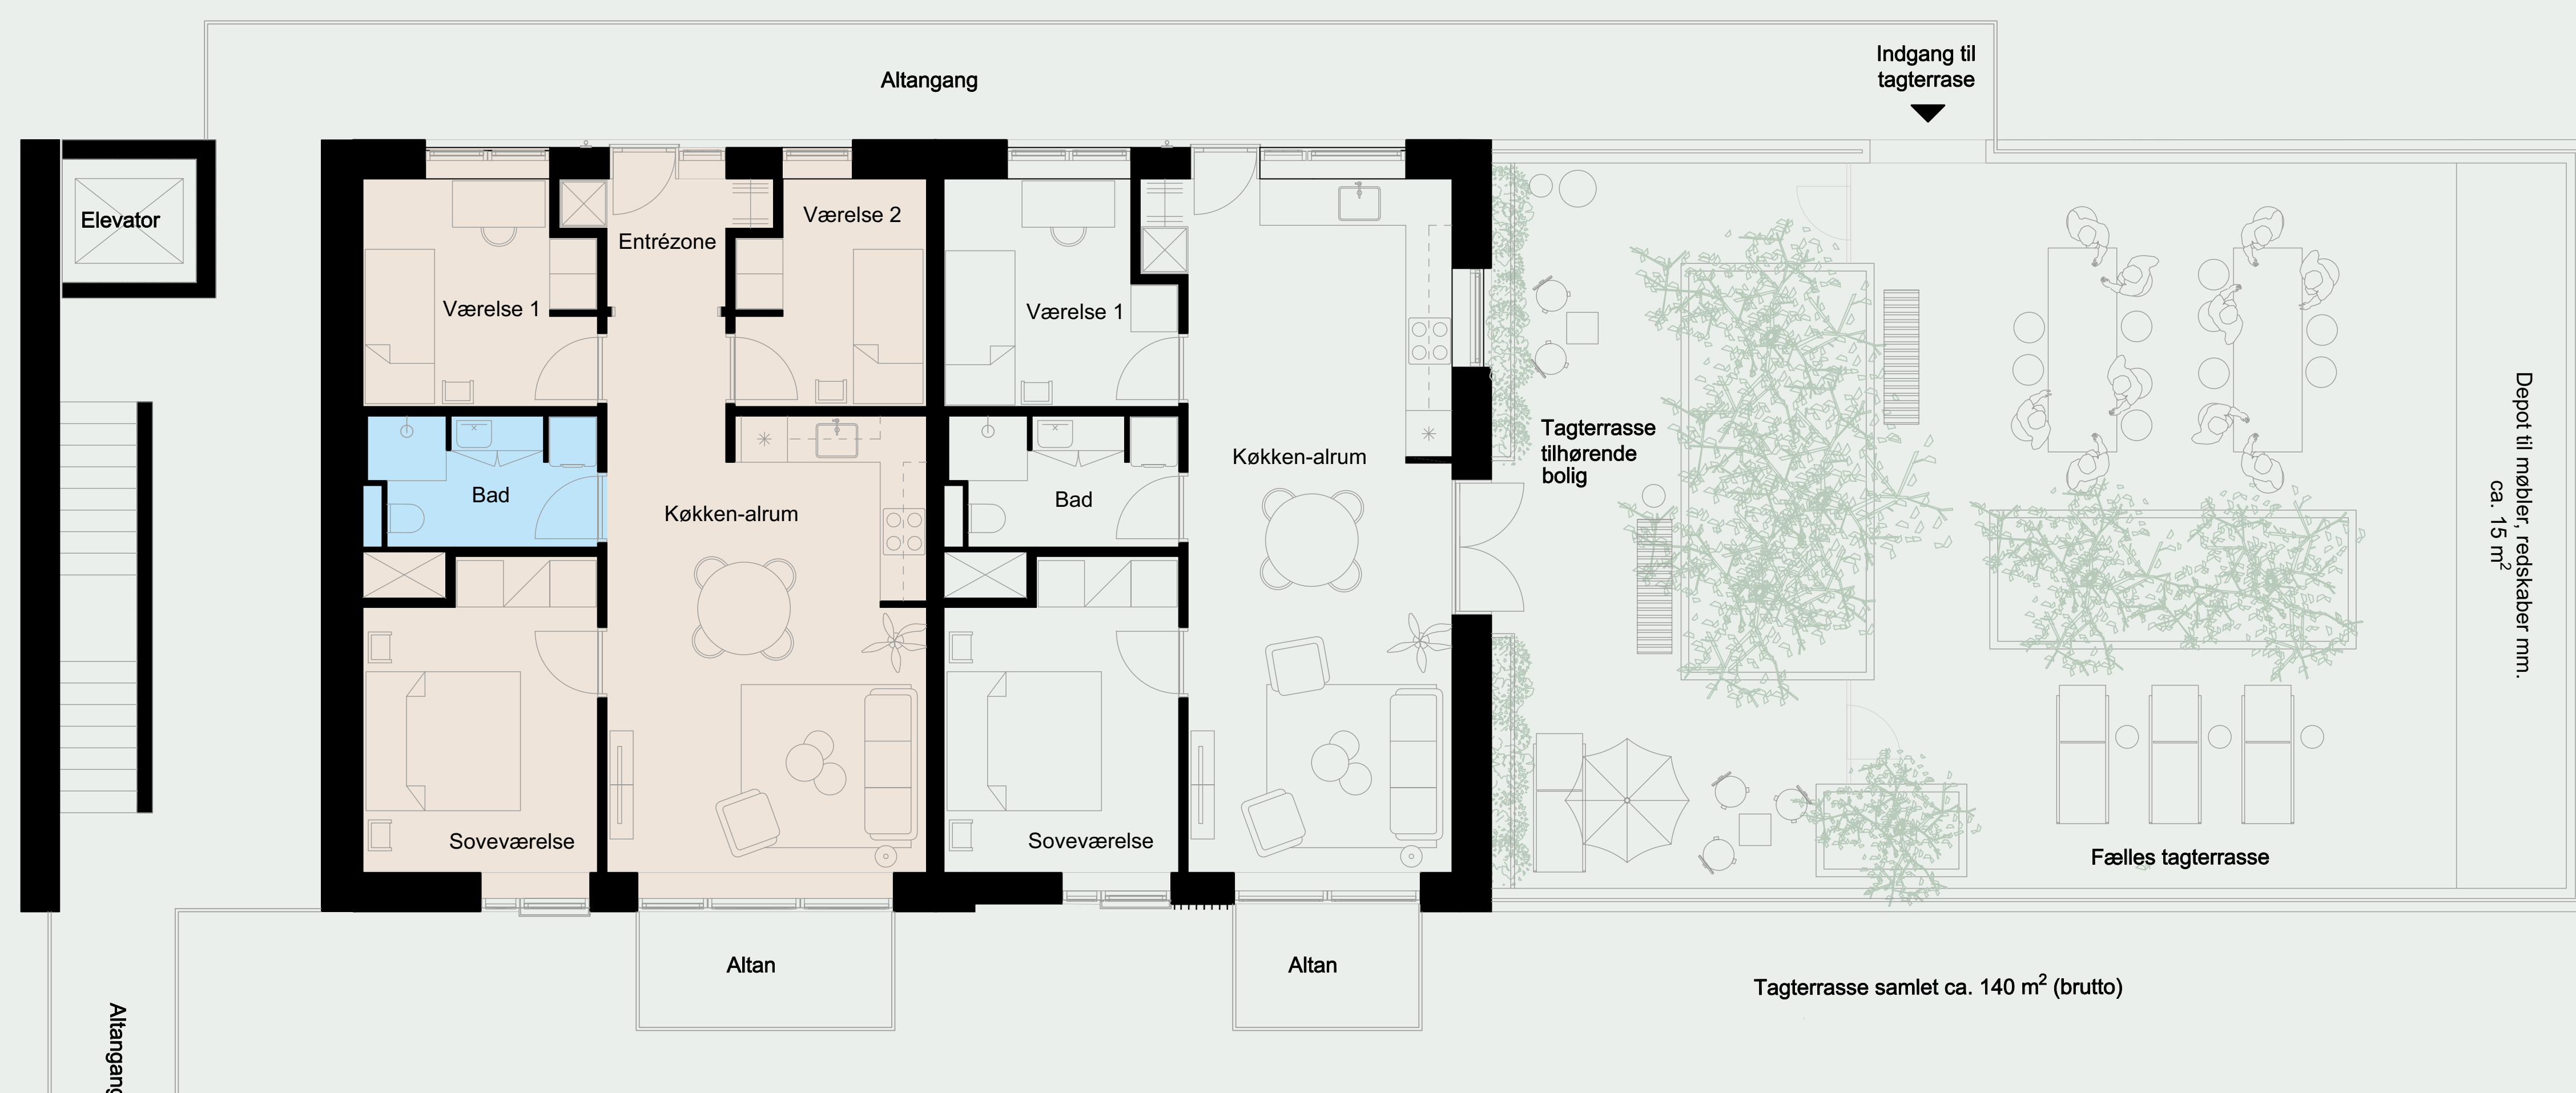

STENLÆNGEPARK

www.stenlaengepark.dk